

**ISTITUTO DI ISTRUZIONE SUPERIORE
"MARGHERITA HACK"
RIGNANO FLAMINIO**

BARRIERE ARCHITETTONICHE

MX

PROGETTO ABBATTIMENTO

**PIANO PER L'ABBATTIMENTO DELLE
BARRIERE ARCHITETTONICHE**

COMMITTENTE: AMMINISTRAZIONE COMUNE DI RIGNANO FLAMINIO

DATA:

MAGGIO 2017

SCALA:

1: 100

TAVOLA:

4A2


ELABORATI:

PROPOSTA DI PROGETTO


STUDENTI: Amendola, Barbieru, Busti,
Feriani, Glensk, Gloria, Lucivero, Pontoni,
Stangoni, Tullio, Vecchiato

Docente: prof. Massimo Cerrocchi

STATO DI FATTO

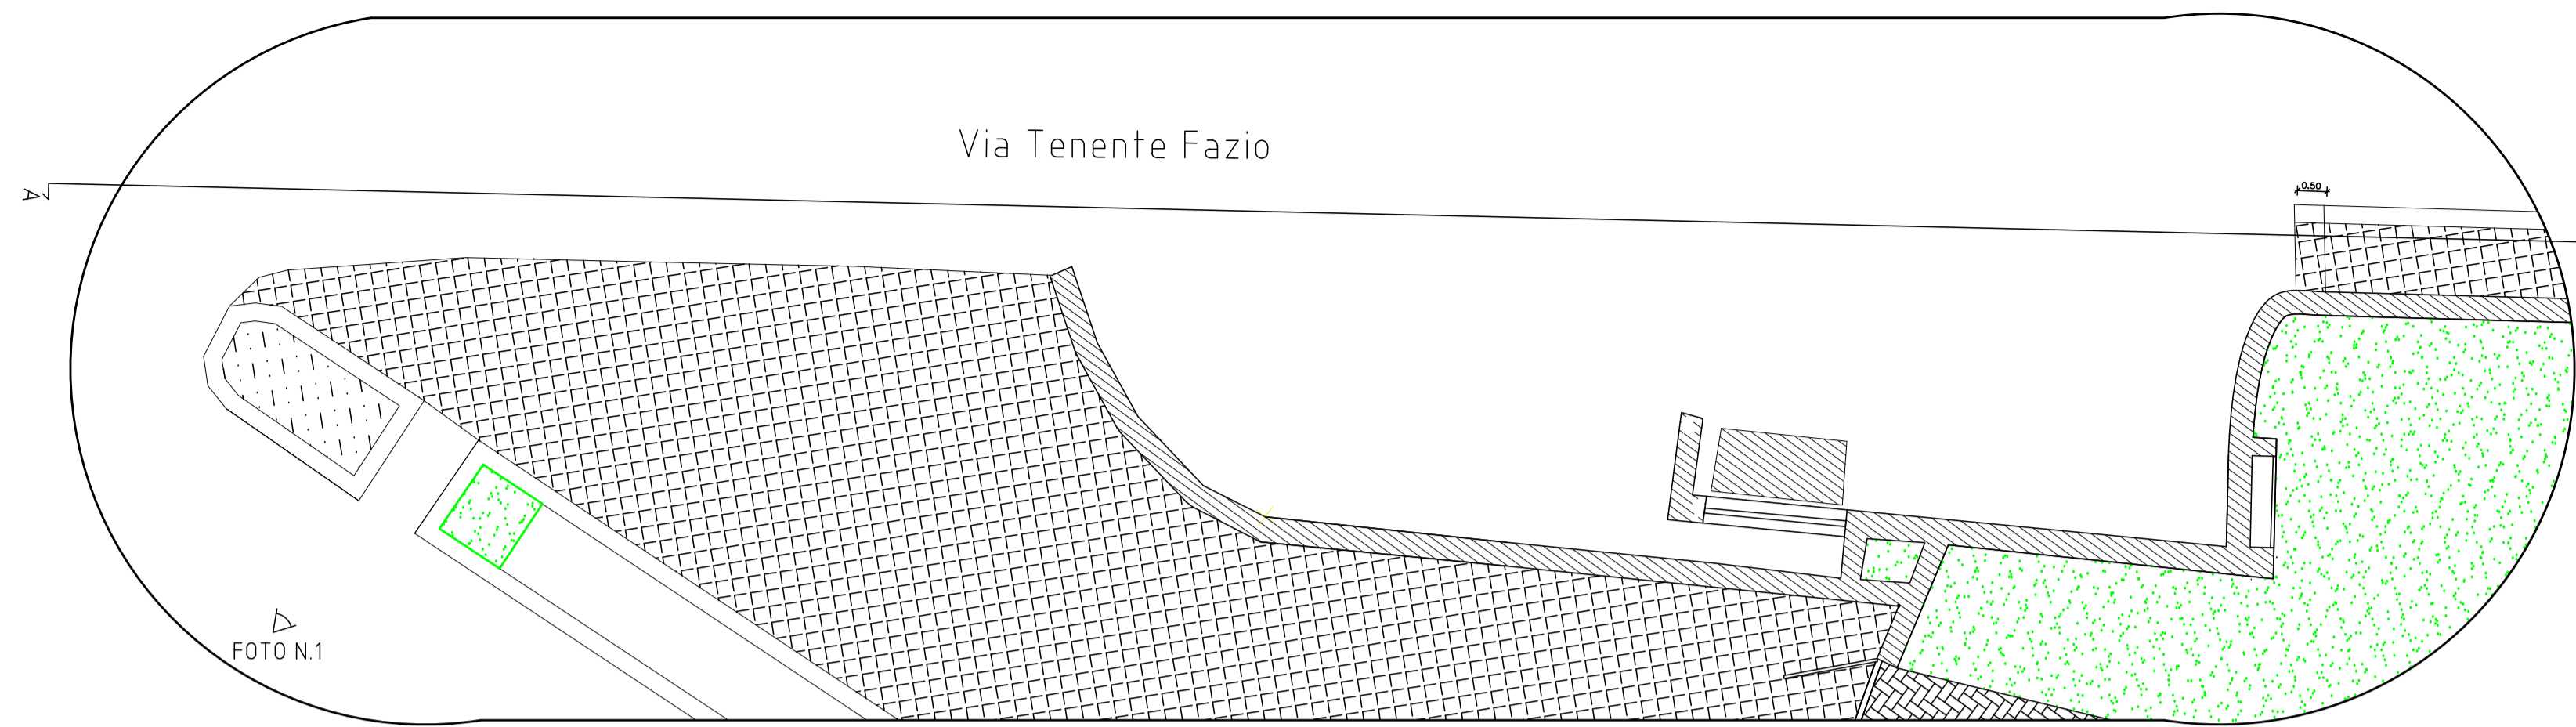

6/A-7/A

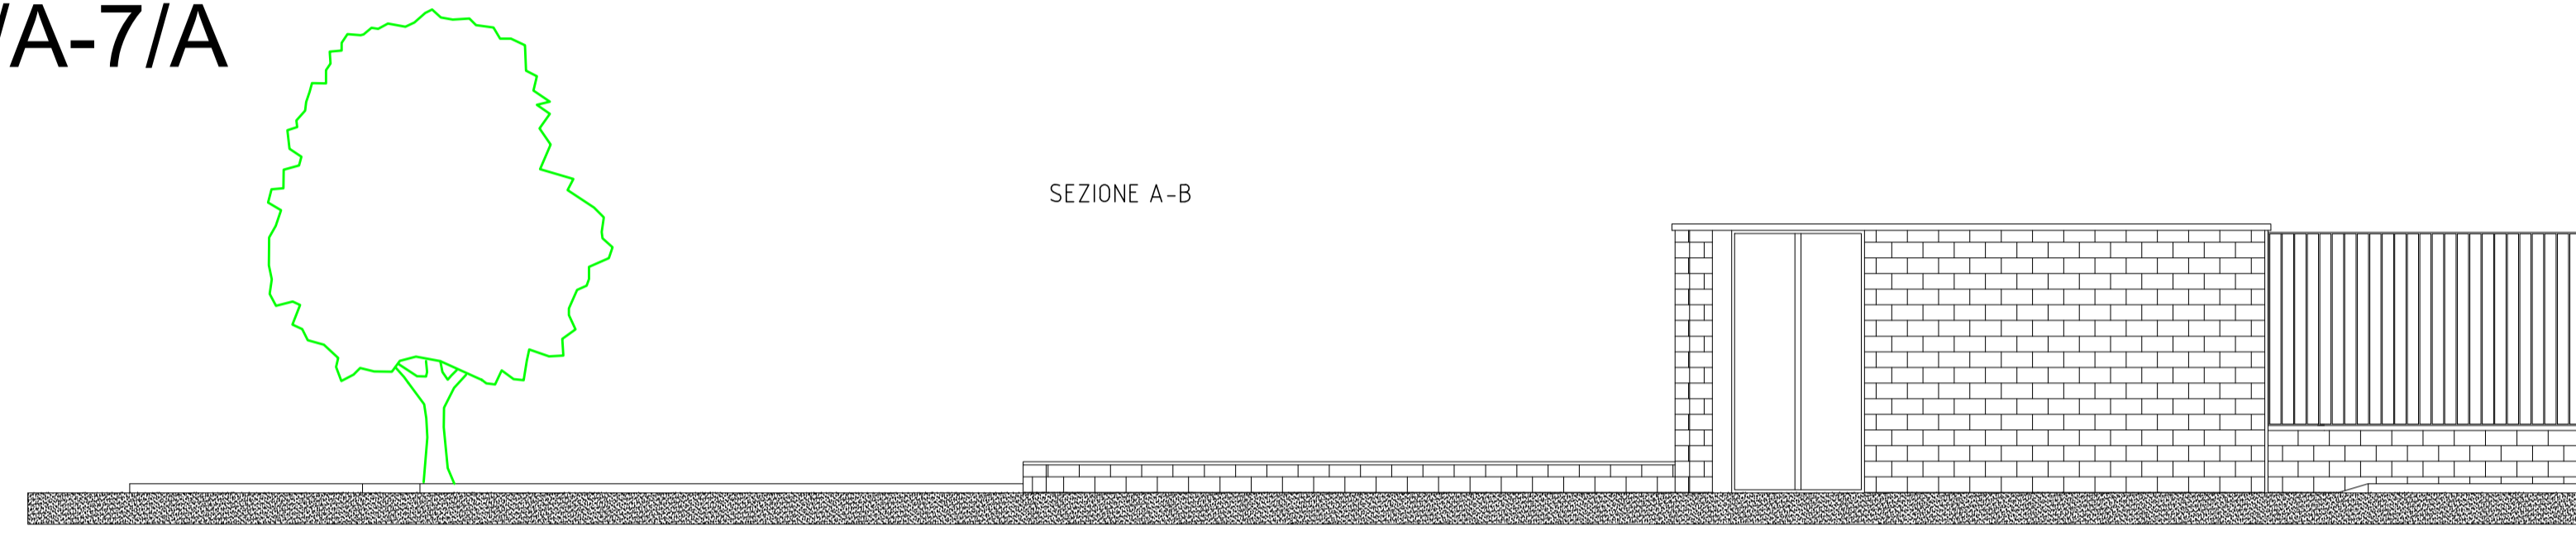

STATO DI PROGETTO



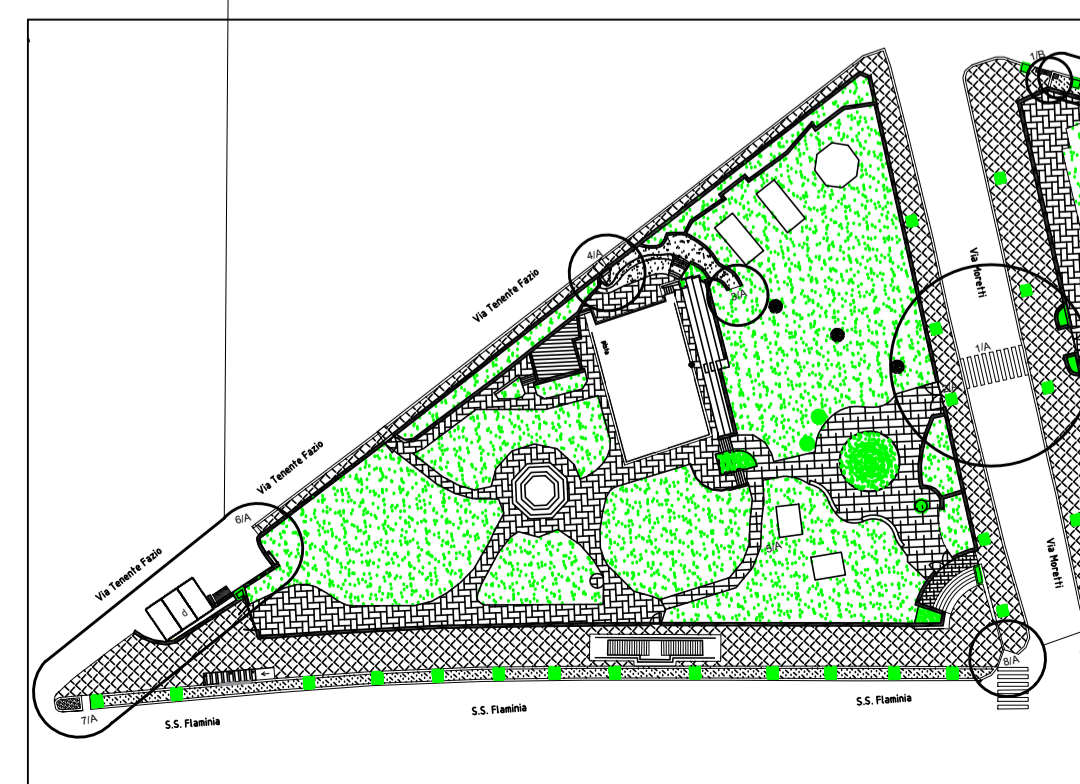



FOTO N.1



FOTO N.2

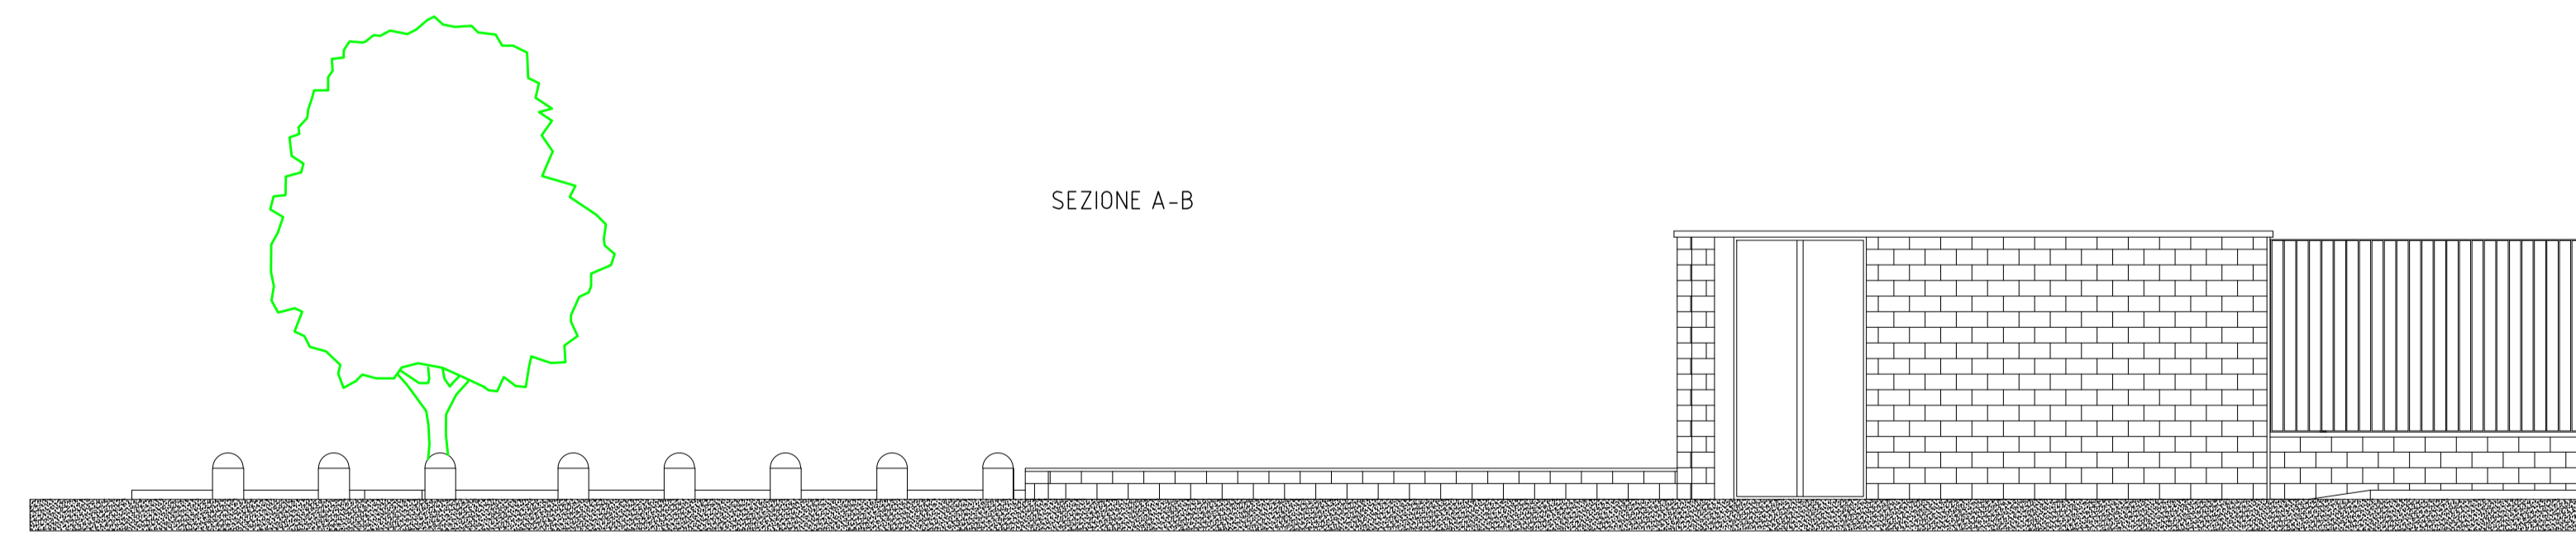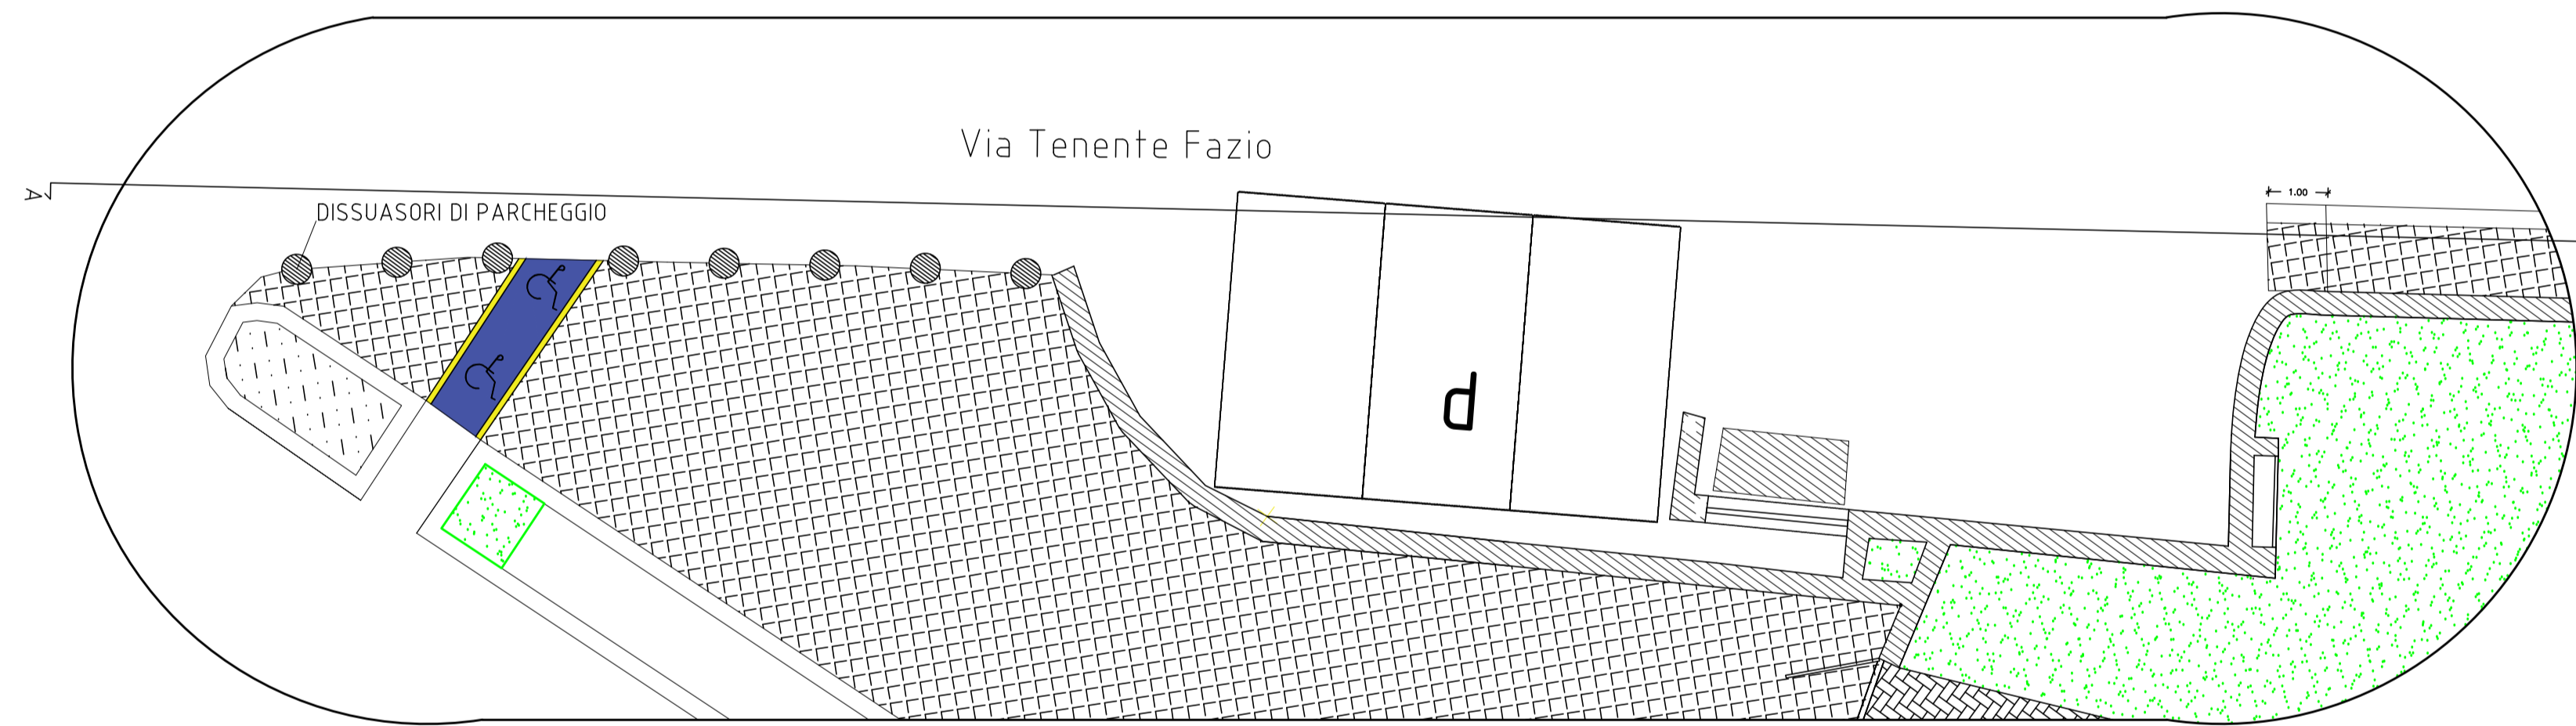

STATO DI FATTO

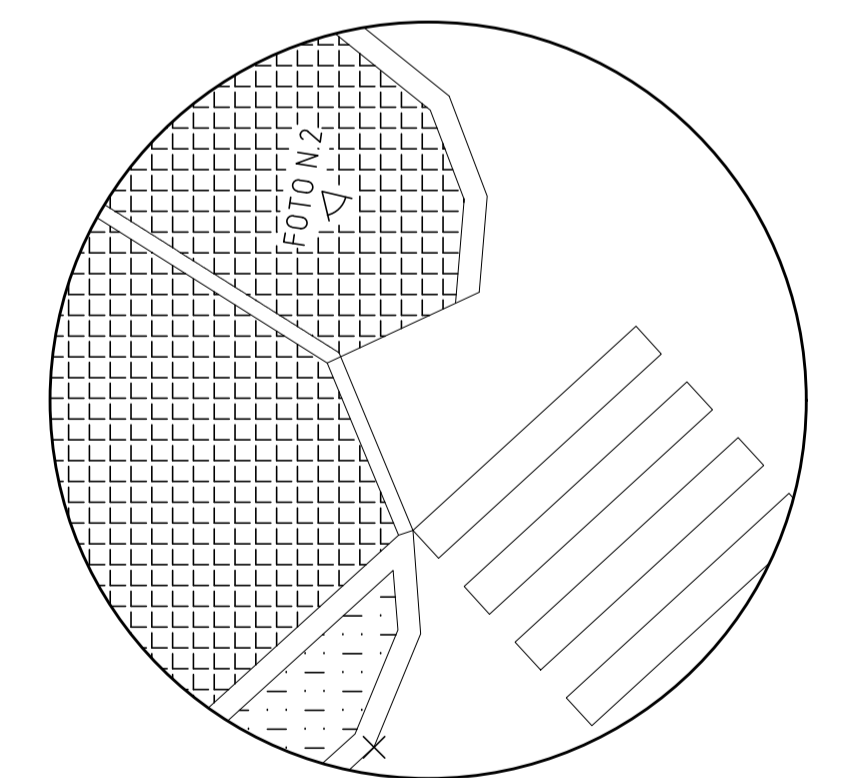

8/A

STATO DI PROGETTO

