




2/B

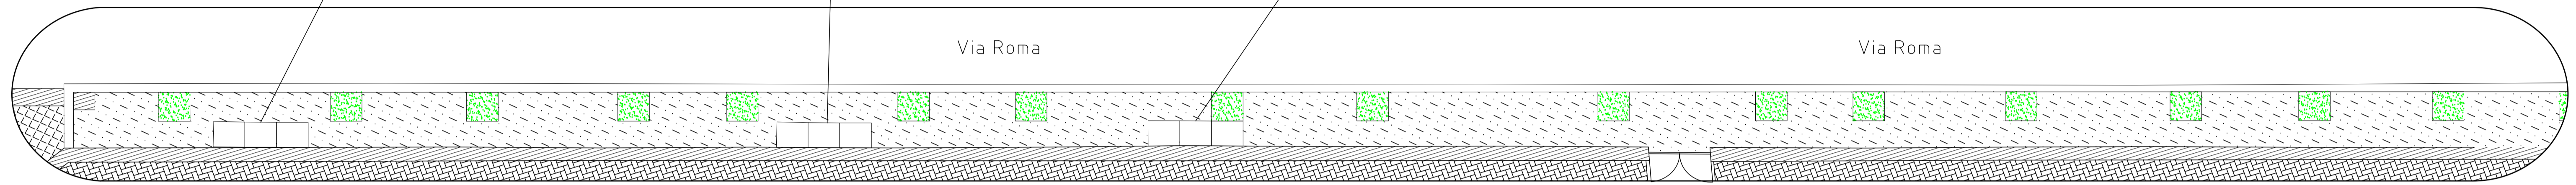

Il posizionamento dei contenitori per la raccolta dei rifiuti ostruisce il passaggio non solo alle persone con disabilità ma anche alle normodotate. La soluzione potrebbe essere di spostare i contenitori in linea con le alberature. La pavimentazione in asfalto del marciapiede risulta deteriorata in alcuni punti

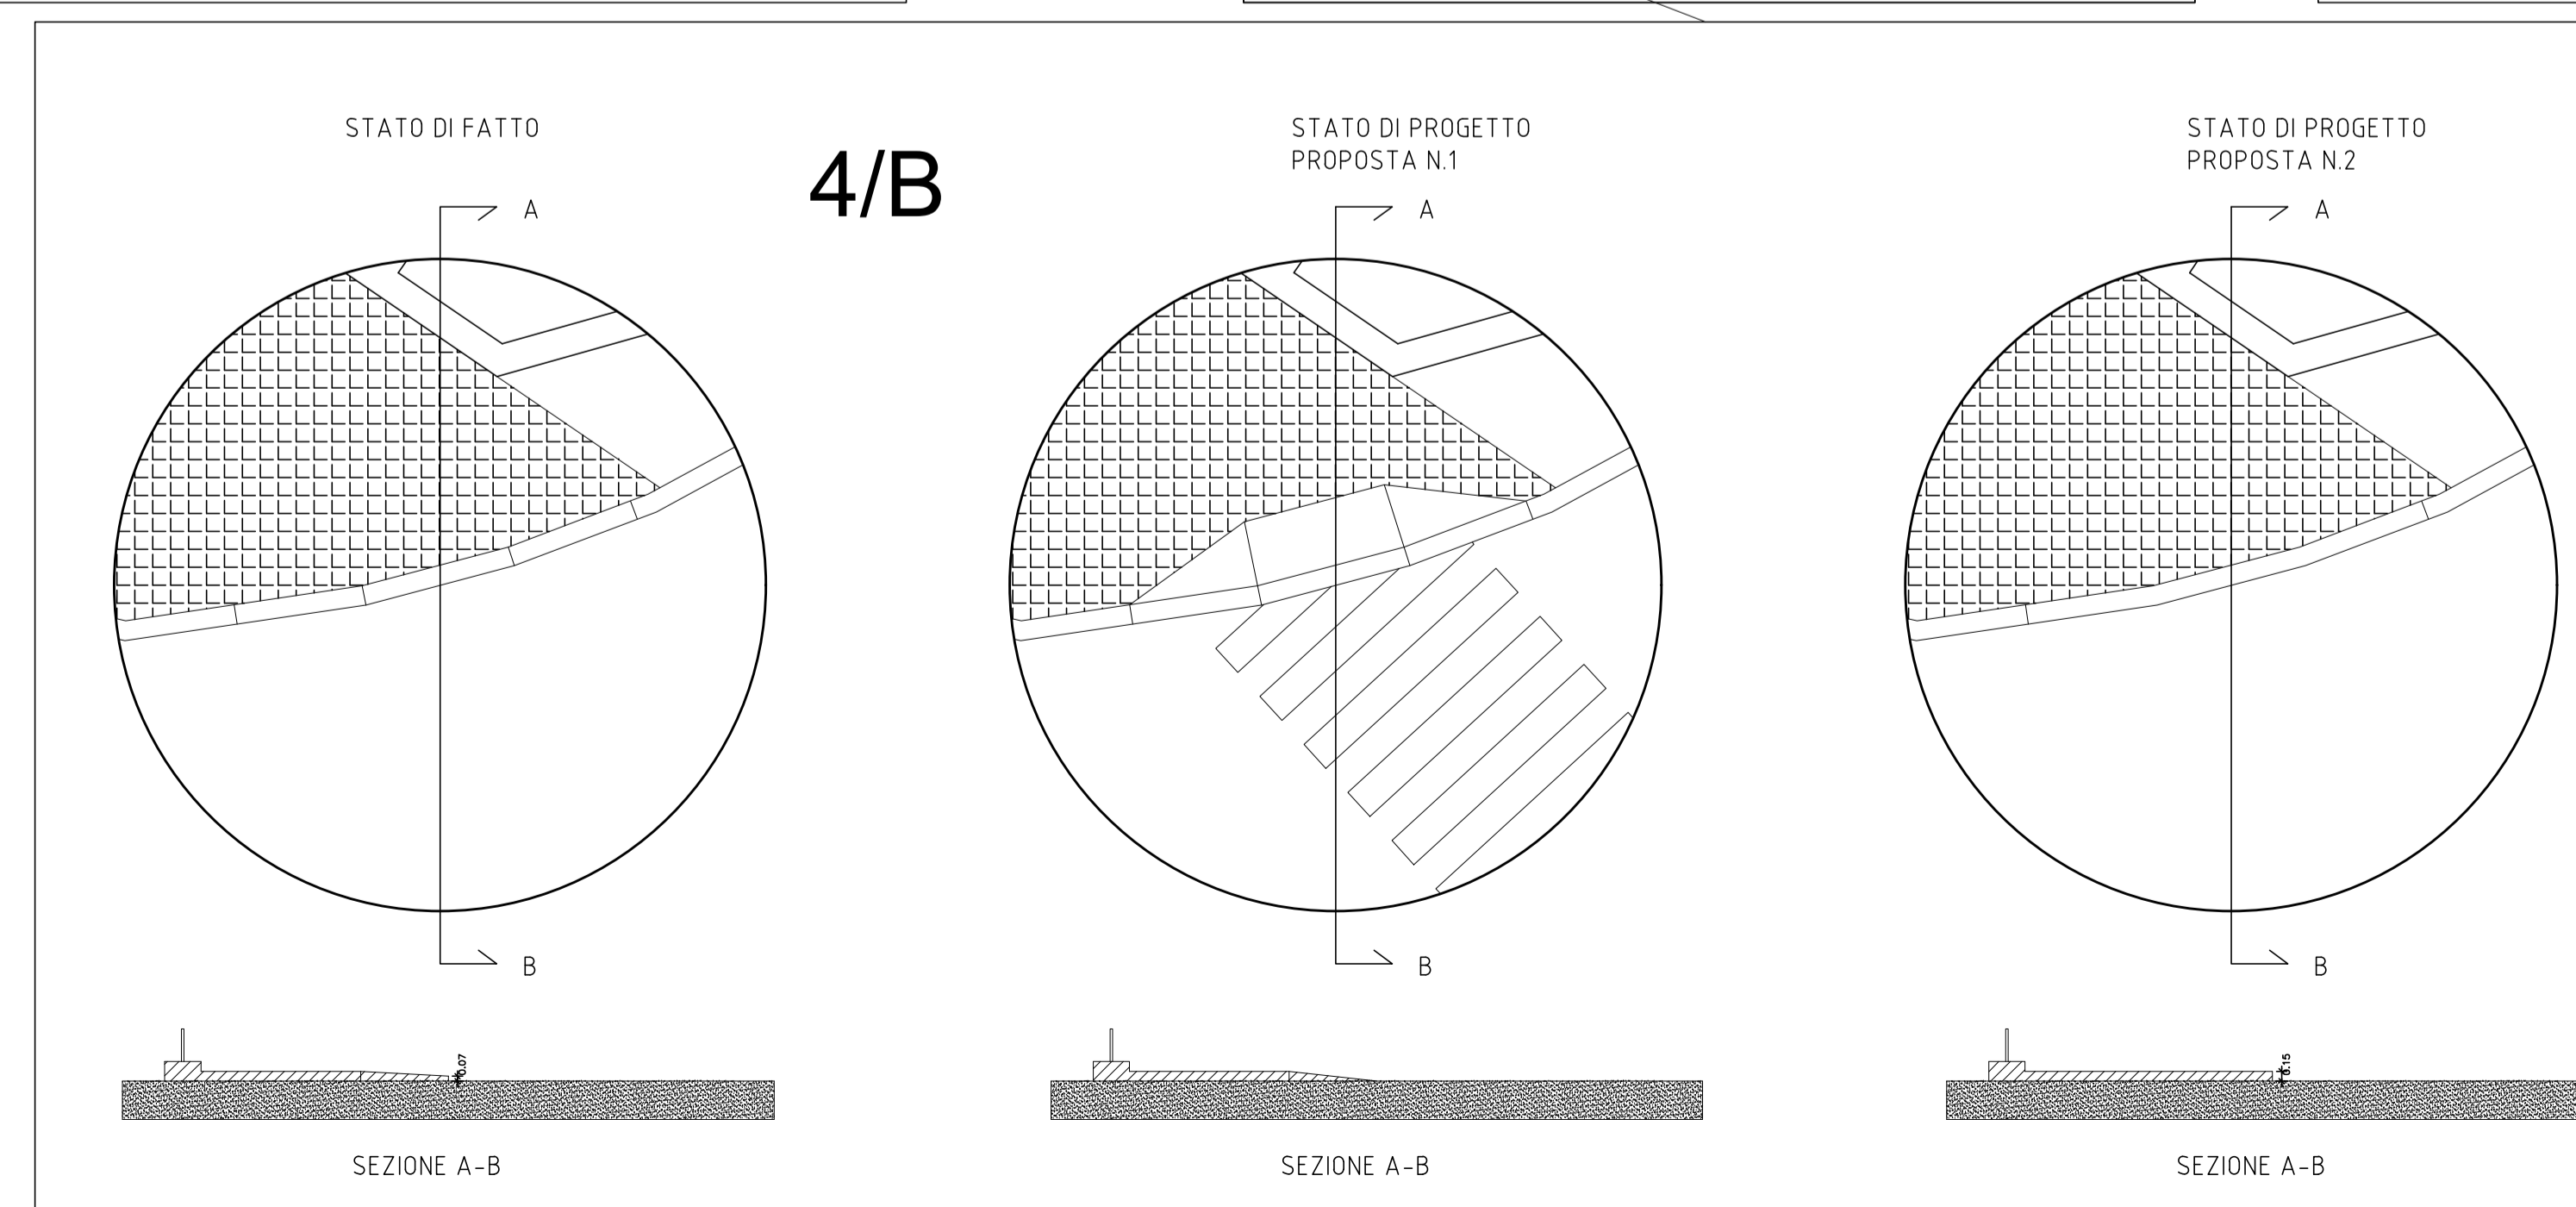
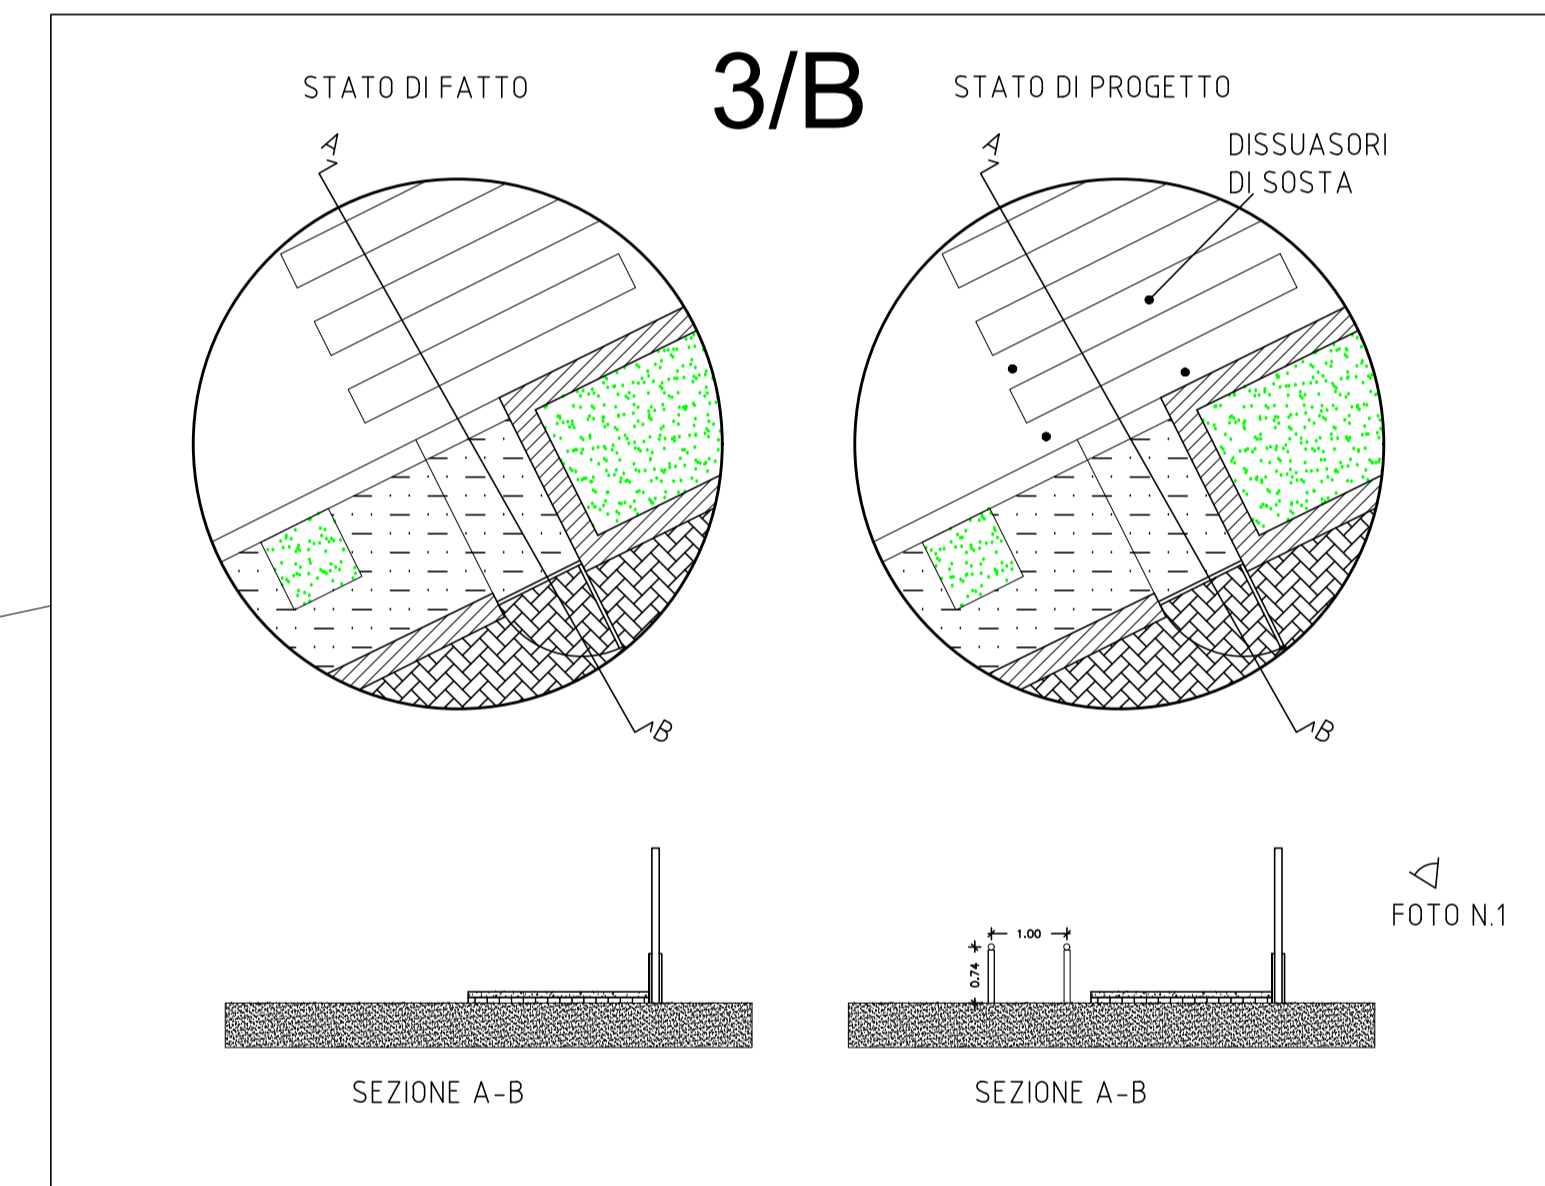
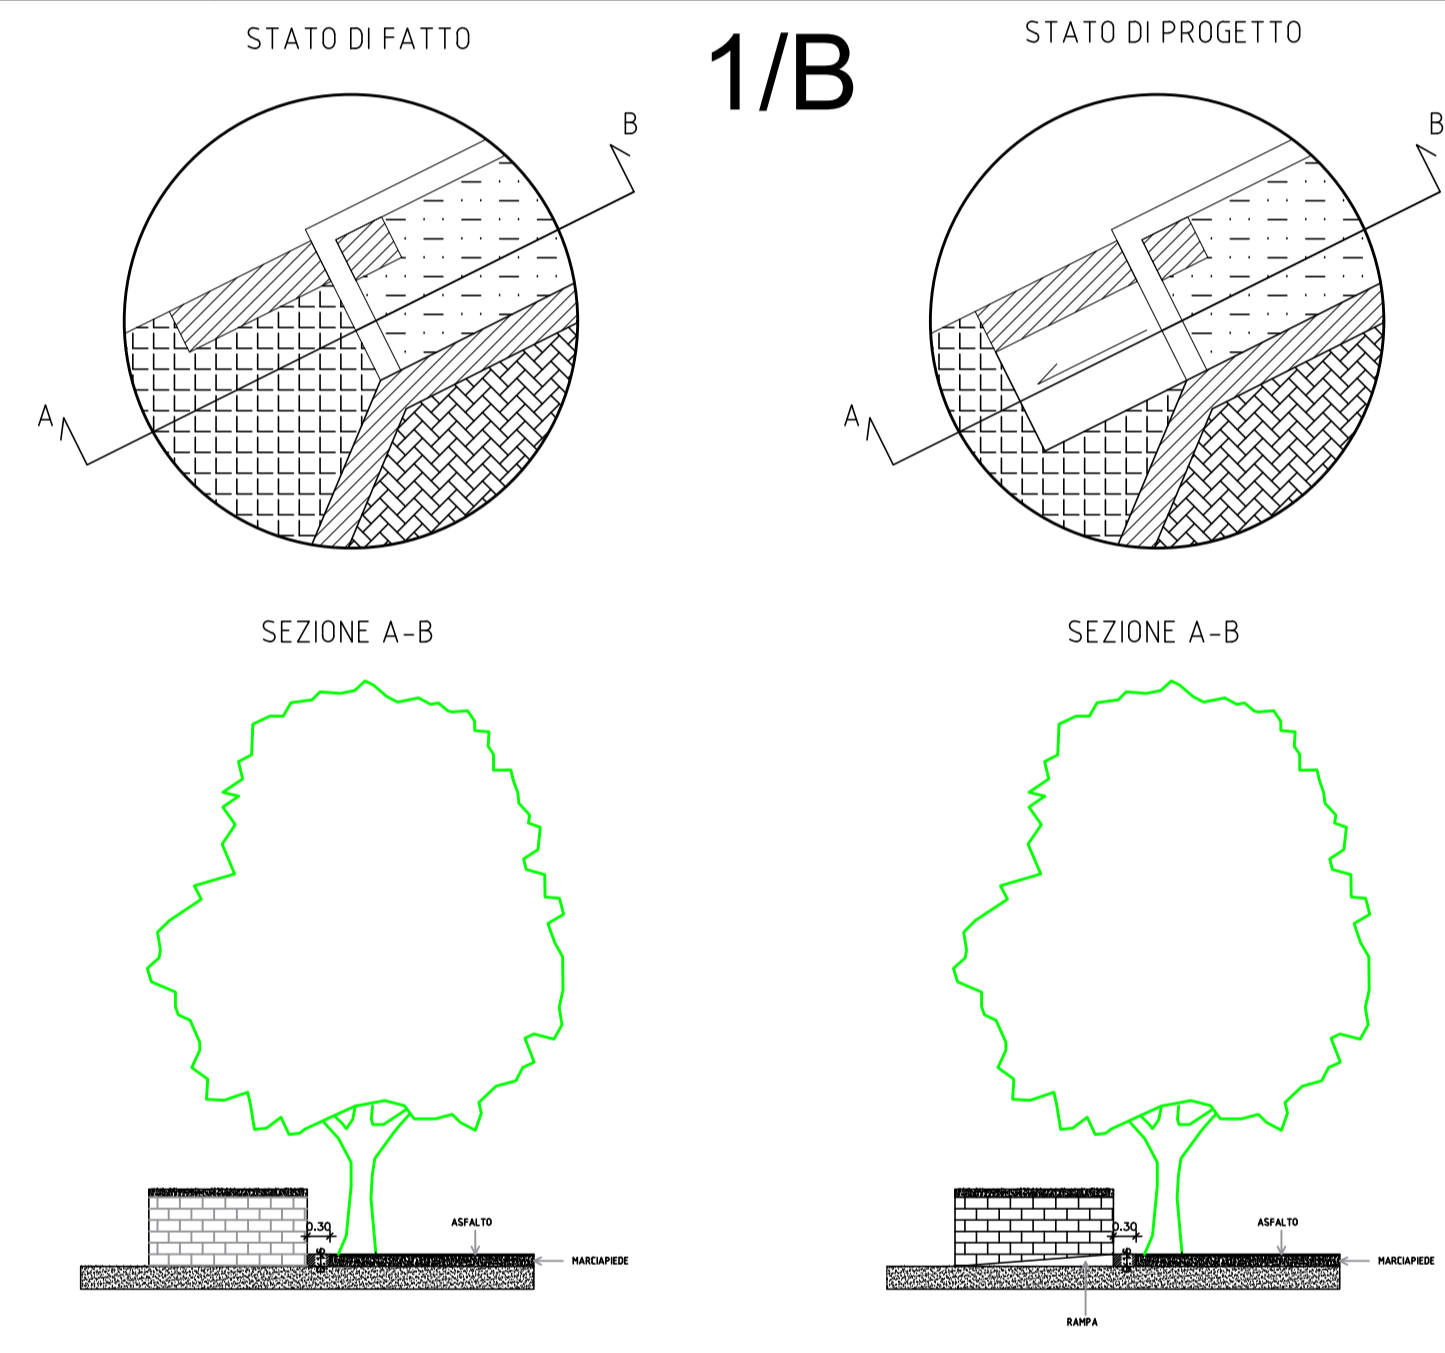


FOTO N.1

ISTITUTO DI ISTRUZIONE SUPERIORE
"MARGHERITA HACK"
RIGNANO FLAMINIO

PIANO PER L'ABBATTIMENTO DELLE
BARRIERE ARCHITETTONICHE

COMMITTENTE:
AMMINISTRAZIONE COMUNE DI RIGNANO FLAMINIO

DATA:
MAGGIO 2017

SCALA:
1: 100

TAVOLA:
4B

ELABORATI:
PROPOSTA DI PROGETTO

STUDENTI: Amendola, Barbieru, Busti,
Feriani, Glensk, Gloria, Lucivero, Pontoni,
Stangoni, Tullio, Vecchiato

Docente: prof. Massimo Cerrocchi

BARRIERE ARCHITETTONICHE

MX

PROGETTO ABBATTIMENTO