

ISTITUTO DI ISTRUZIONE SUPERIORE  
"MARGHERITA HACK"  
RIGNANO FLAMINIO

BARRIERE ARCHITETTONICHE

PIANO PER L'ABBATTIMENTO DELLE  
BARRIERE ARCHITETTONICHE

COMMITTENTE: AMMINISTRAZIONE COMUNE DI RIGNANO FLAMINIO

DATA: MAGGIO 2017

SCALA: 1: 200

TAVOLA: 3B

ELABORATI:  
TIPOLOGIA DELLE CONDIZIONI DI  
CONFLITTO UOMO-AMBIENTE  
LUNGO I PERCORSI

STUDENTI: Amendola, Barbieru, Busti,  
Feriani, Glensk, Gloria, Lucivero, Pontoni,  
Stangoni, Tullio, Vecchiato

Docente: prof. Massimo Cerrocchi


TIPOLOGIA DELLE CONDIZIONI DI CONFLITTO  
UOMO-AMBIENTE LUNGO I PERCORSI

Legenda

- 1/B Presenza di dislivello tra marciapiedi
- 2/B Percorso sconnesso
- 3/B Accesso ostacolato da veicoli
- 4/B Presenza di dislivello tra marciapiede e strada

Legenda materiali

- PAV. PORFIDO
- SAMPIETRINI
- VERDE
- BETONELLE
- ASFALTO

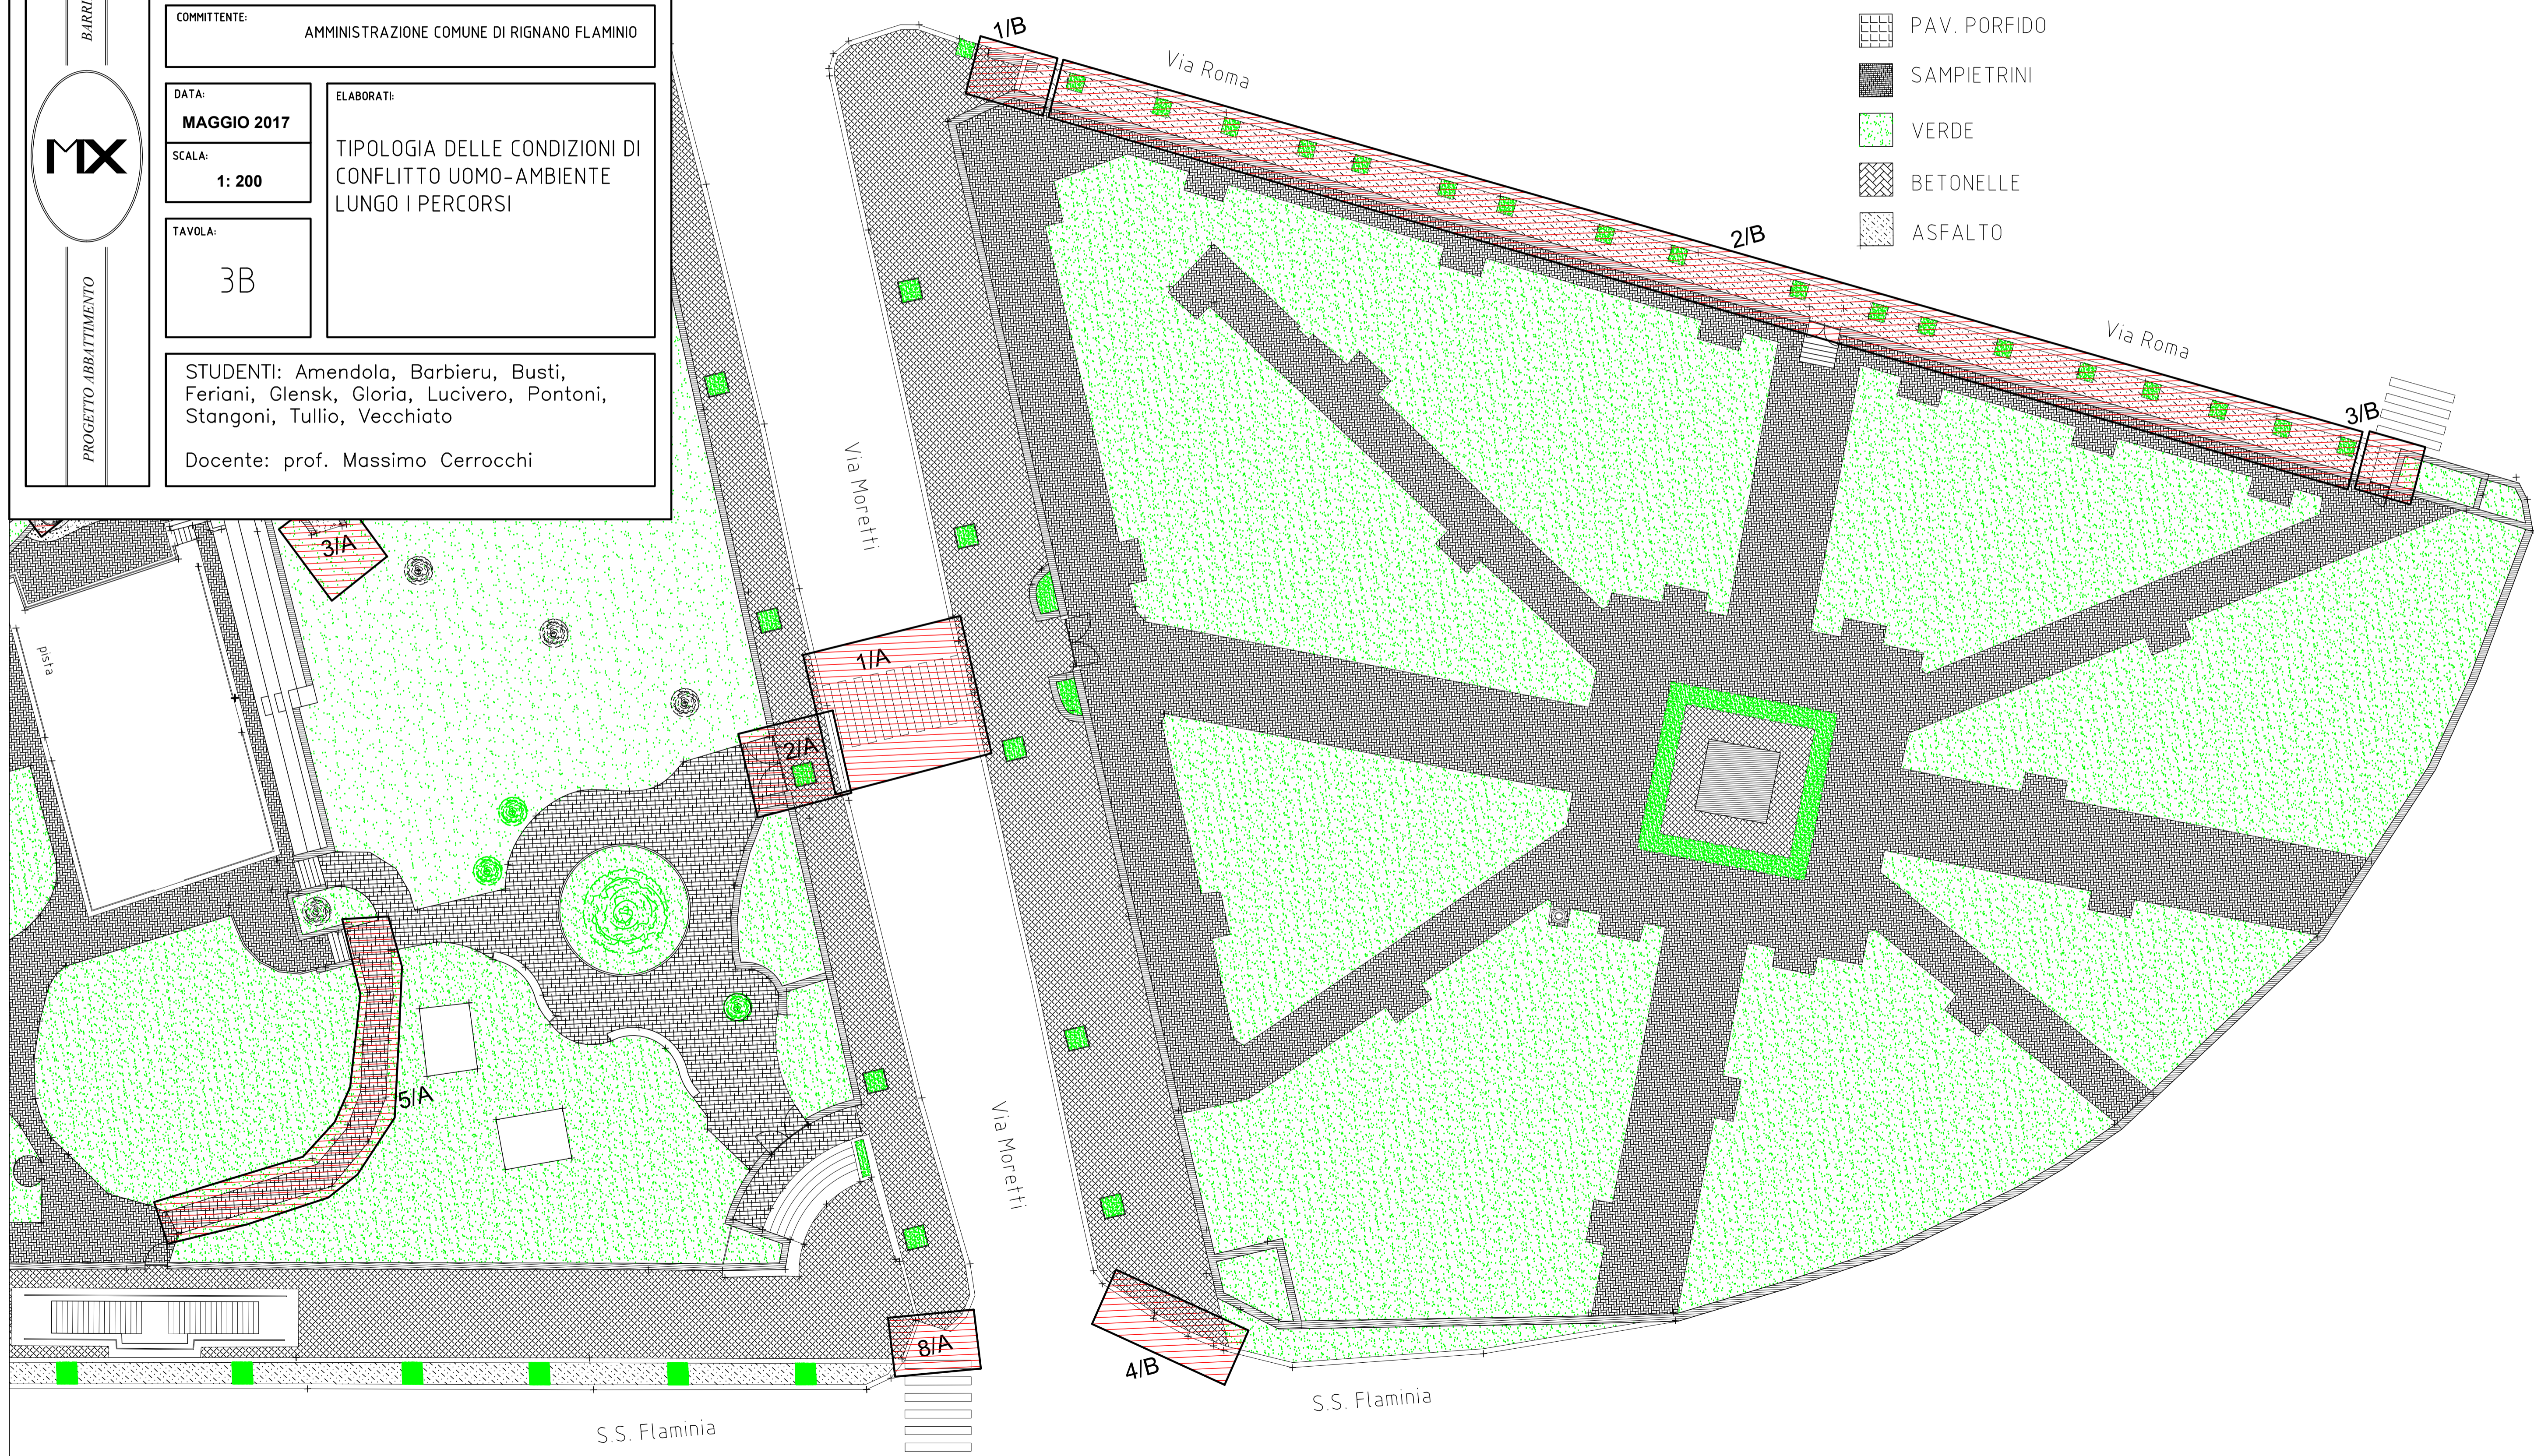

PROGETTO ABBATTIMENTO